


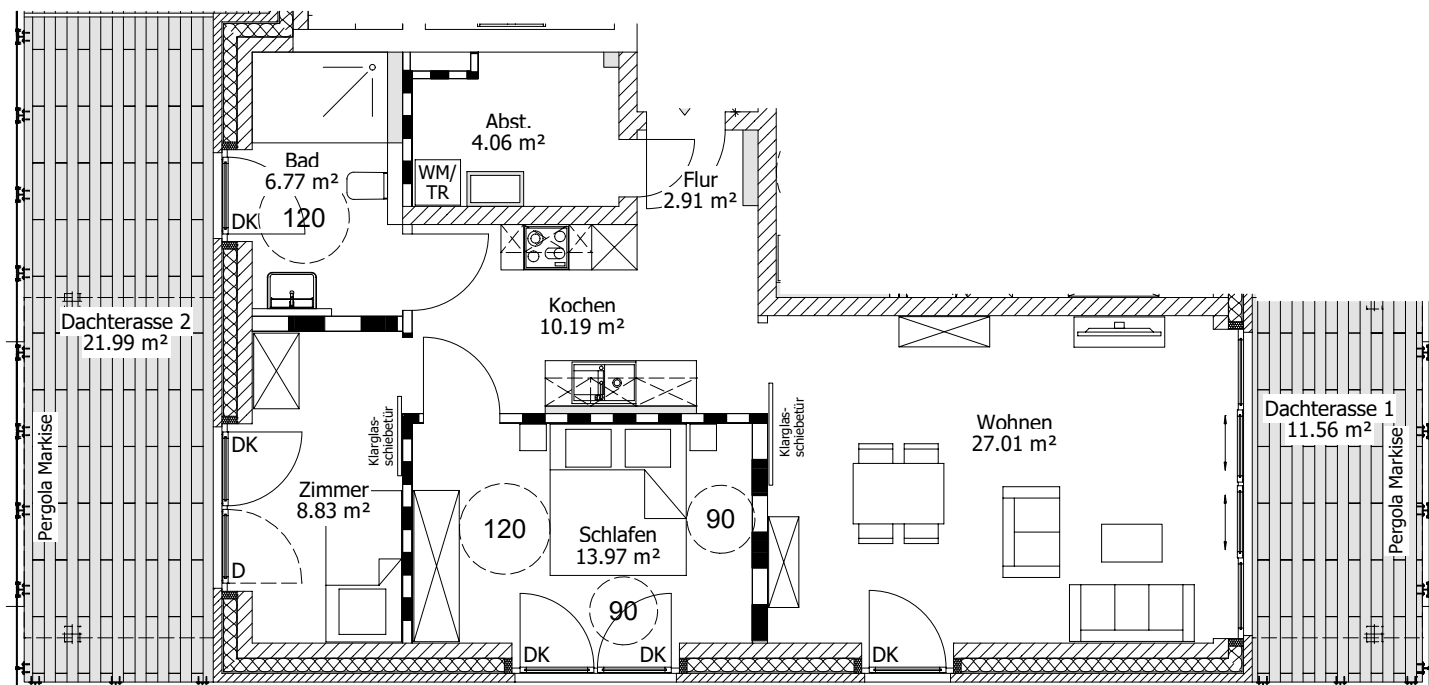


WHG 11

01	Wohnen	27.01 m²
02	Kochen	10.19 m²
03	Schlafen	13.97 m²
04	Zimmer	8.83 m²
05	Bad	6.77 m²
06	Abst.	4.06 m²
07	Flur	2.91 m²
08	Dachterasse 1 50%	5.78 m²
09	Dachterasse 2 50%	10.99 m²
		90.51 m²

Alle dargestellten Möbel dienen nur der Verdeutlichung der Raumgrößen und sind nicht im Leistungsumfang enthalten. Detailänderungen vorbehalten.

HAUS 4 Staffelgeschoss WOHNUNG 11

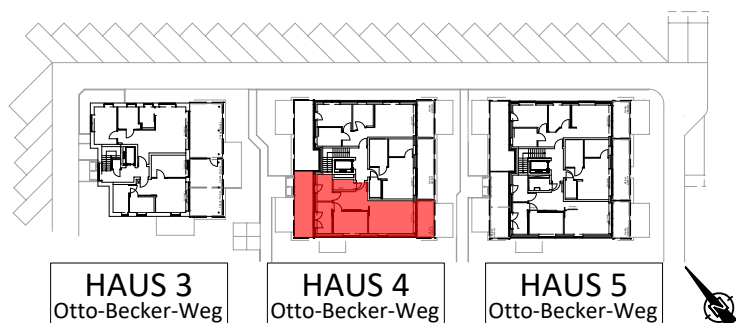

Service Wohnen Metropolregion Hamburg GmbH

Wackenroderstraße 33

90491 Nürnberg

Tel : 0911-2350918

Fax : 0911-2350920

Mobil: 0176-370 07 001

E-Mail: info@seniorenwohnanlage-ratzeburg.de

www.seniorenwohnanlage-ratzeburg.de