


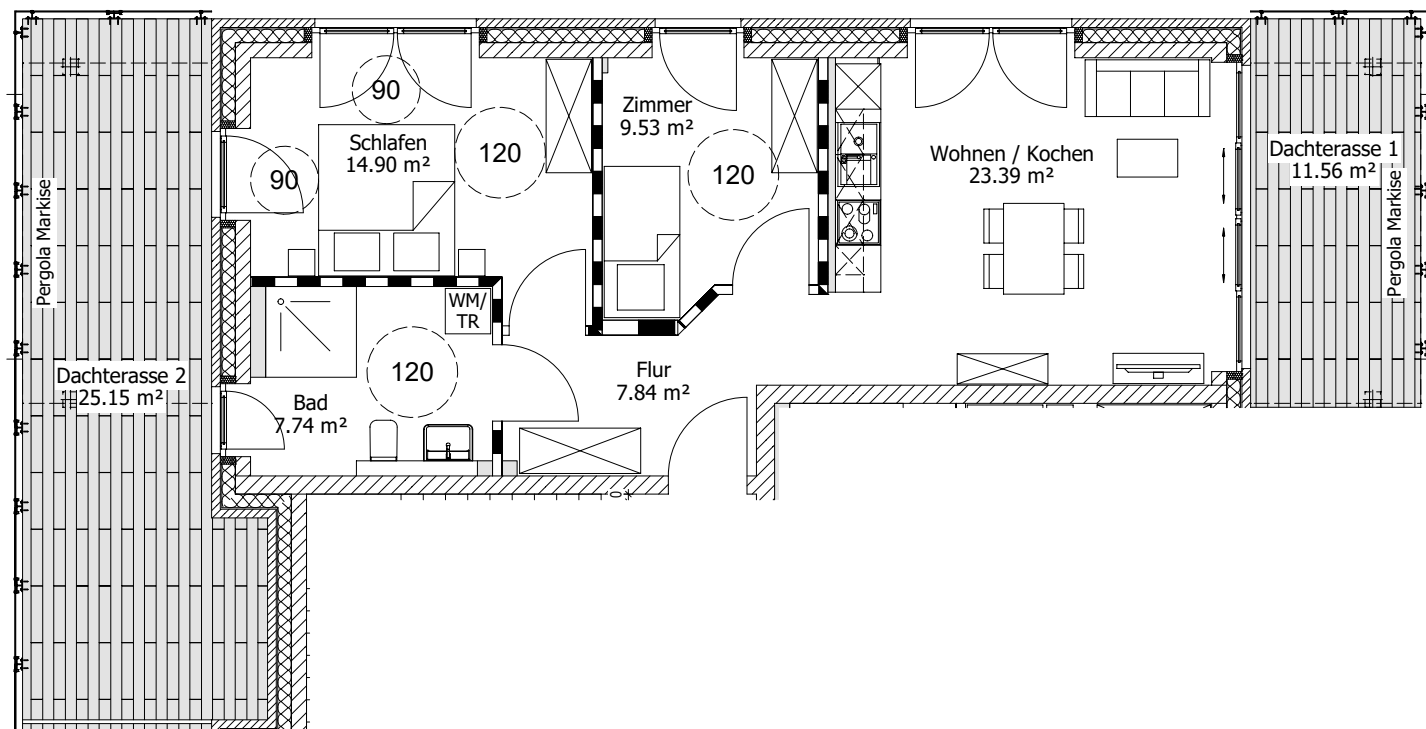


WHG 09

01	Wohnen / Kochen	23.39 m²	
02	Schlafen	14.90 m²	
03	Zimmer	9.53 m²	
04	Bad	7.74 m²	
05	Flur	7.84 m²	
06	Dachterasse 1 50%	5.78 m²	
07	Dachterasse 2 50%	12.58 m²	81.75 m²

Alle dargestellten Möbel dienen nur der Verdeutlichung der Raumgrößen und sind nicht im Leistungsumfang enthalten. Detailänderungen vorbehalten.

HAUS 5 Staffelgeschoss WOHNUNG 09

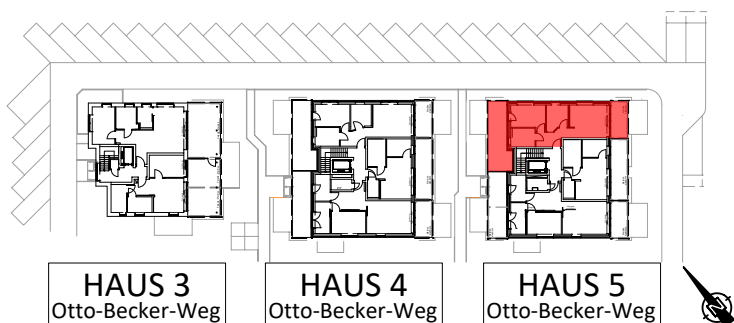

Service Wohnen Metropolregion Hamburg GmbH

Wackenroderstraße 33

90491 Nürnberg

Tel : 0911-2350918

Fax : 0911-2350920

Mobil: 0176-370 07 001

E-Mail: info@seniorenwohnanlage-ratzeburg.de

www.seniorenwohnanlage-ratzeburg.de